




Legende

- Demontagetrasse 220kV
- Masten an Baulosgrenzen
- Demontagemast
- Demontageabschnitt
- Gemeindegrenzen

0 2 4 km

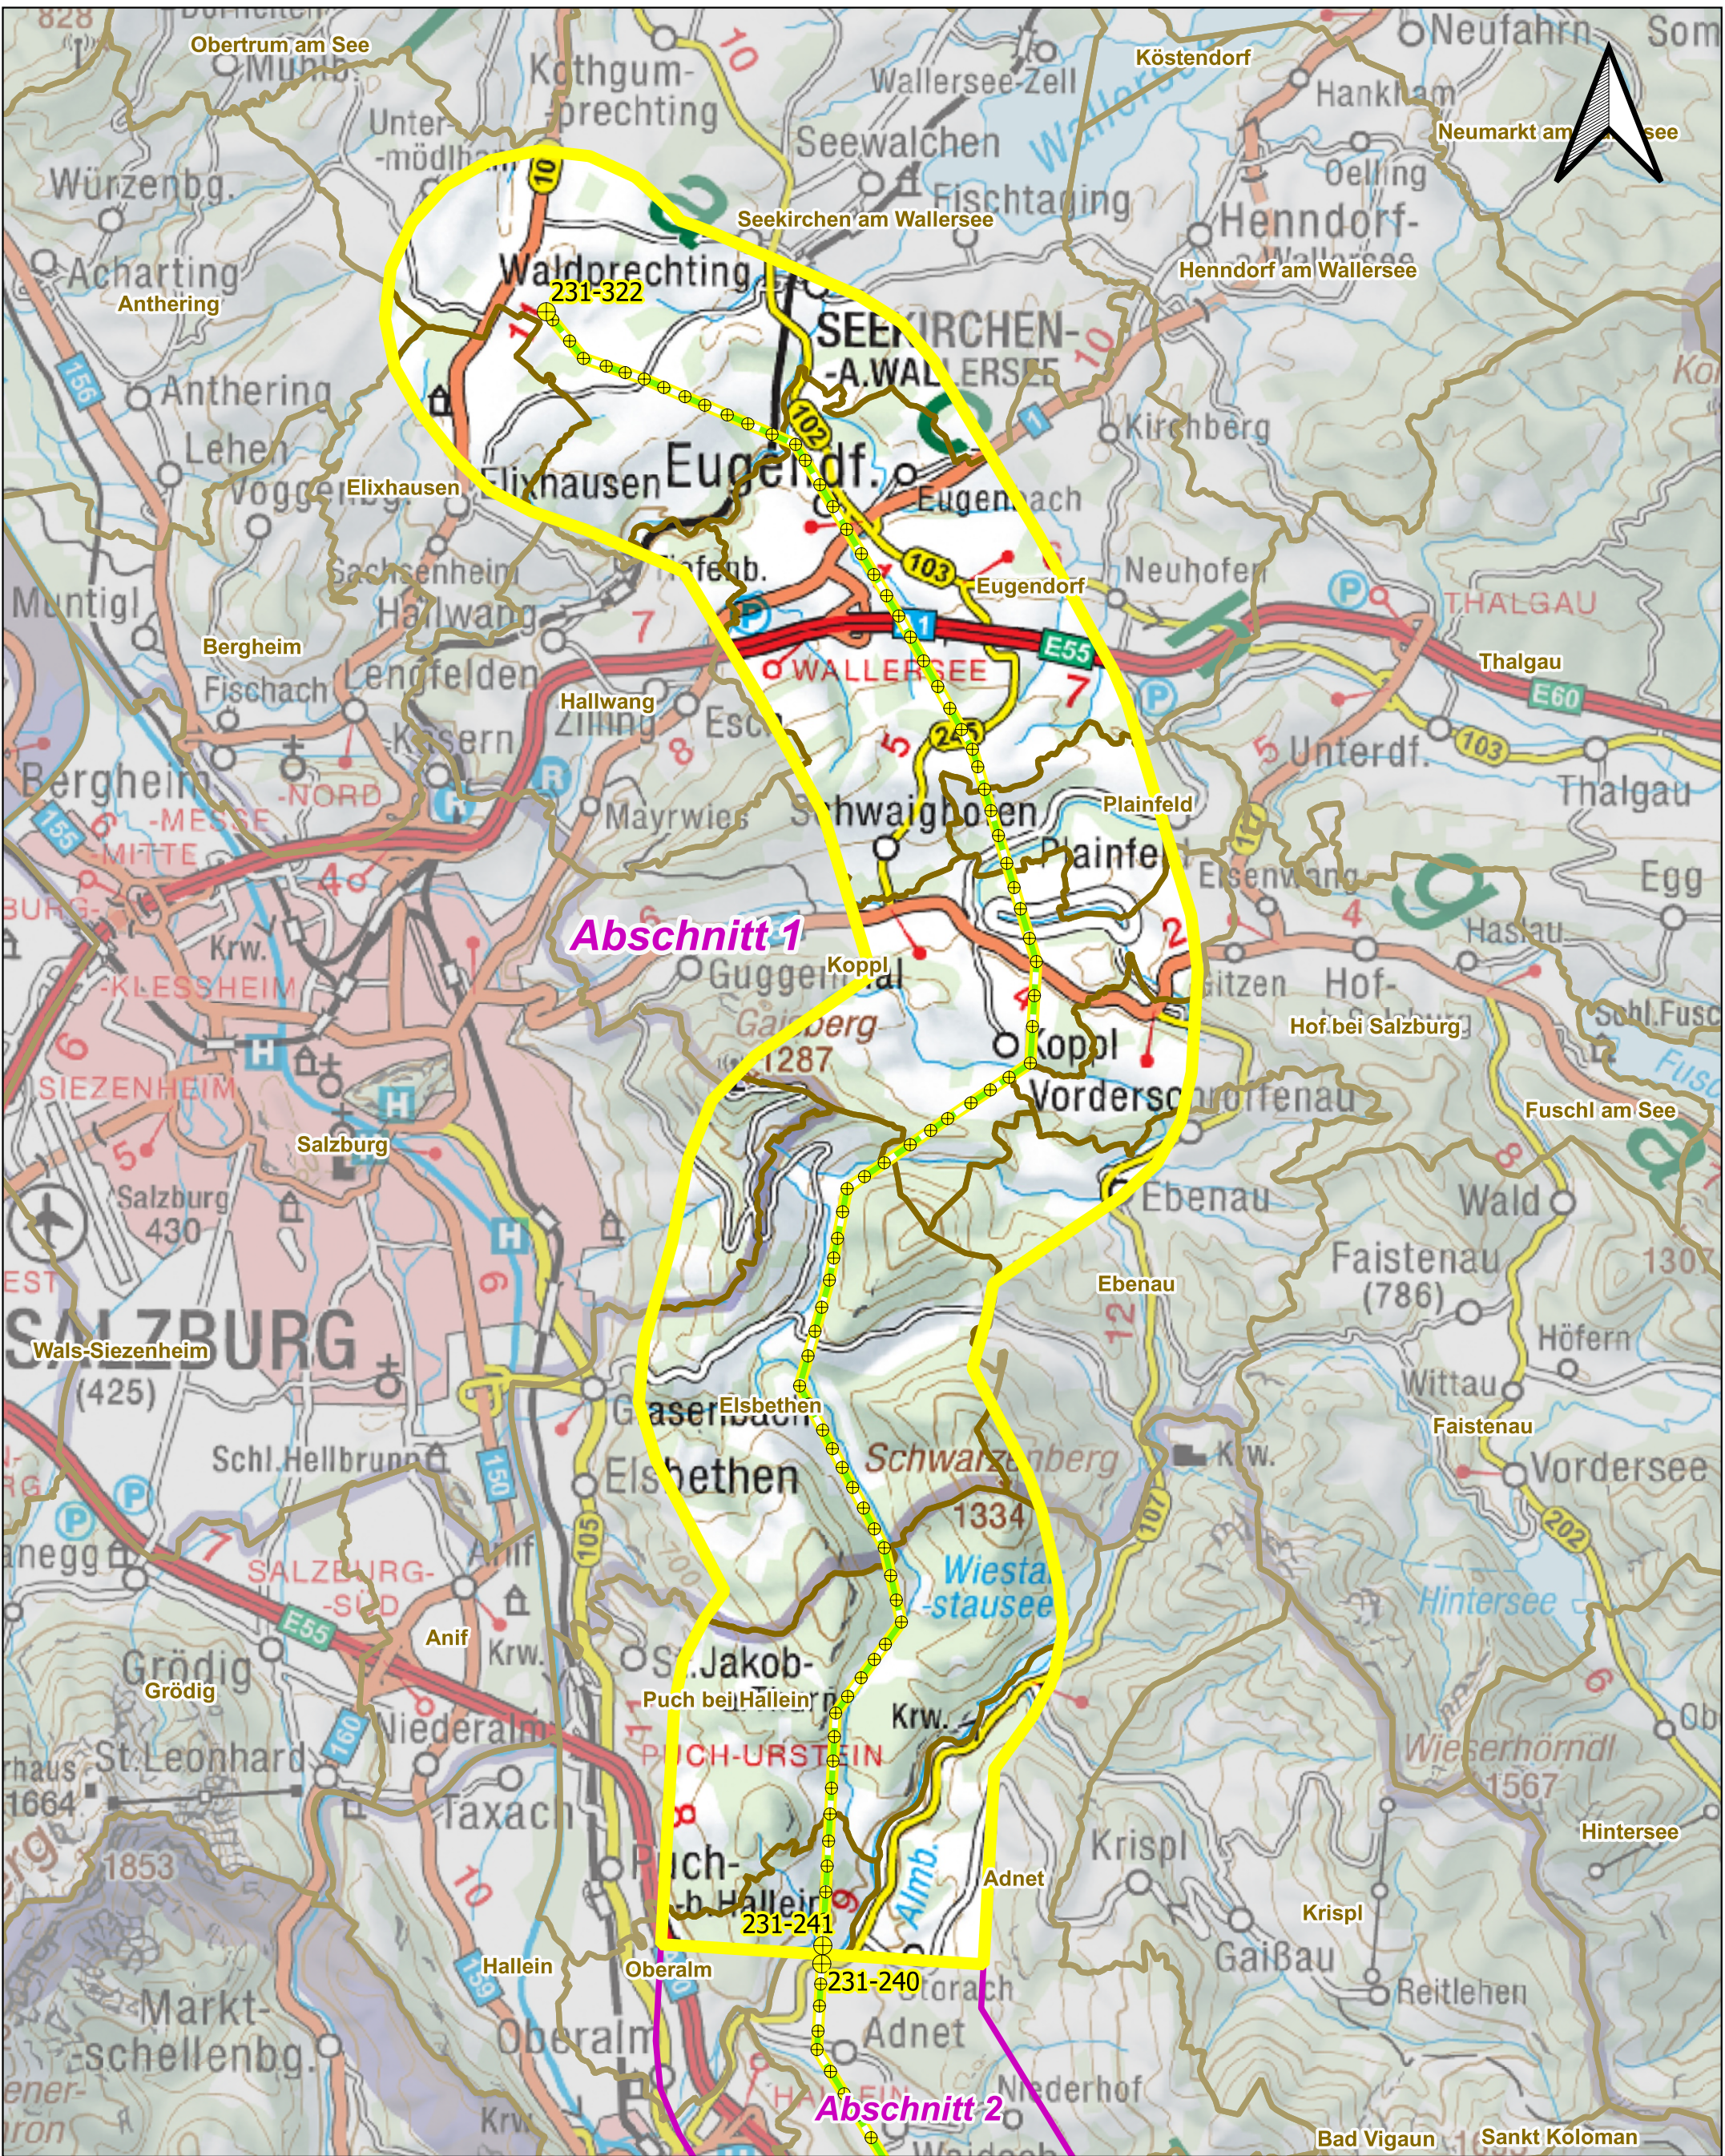

380-kv-Salzburgleitung

Demontageabschnitt 1
Leitung 231 Tauern-Salzach
Mast 241-322
Oberalm - Seekirchen am Wallersee

Datum: 28.03.2023
1:75.000 (im Format A3) - Basiskarte: ÖK

