


Legende

- 380-kV + 110-kV-Mitführung
- 380-kV-Salzburgleitung
- 220-kV-Leitung
- 110-kV-Leitung
- 110kV Kabeltrassen
- Winkel-/Abspannmast
- ▲ Umspannwerke
- Demontage APG 110 kV
- Demontage APG 220 kV
- Demontage Salzburg Netz
- + Bestand VHP
- + Bestand Energie AG
- + Bestand ÖBB
- + Bestand SAG
- + Bestand Salzburg Netz
- 110 kV Bestand APG
- 220 kV Bestand APG
- 380 kV Bestand APG
- Gemeindegrenzen
- Baulosgrenzen

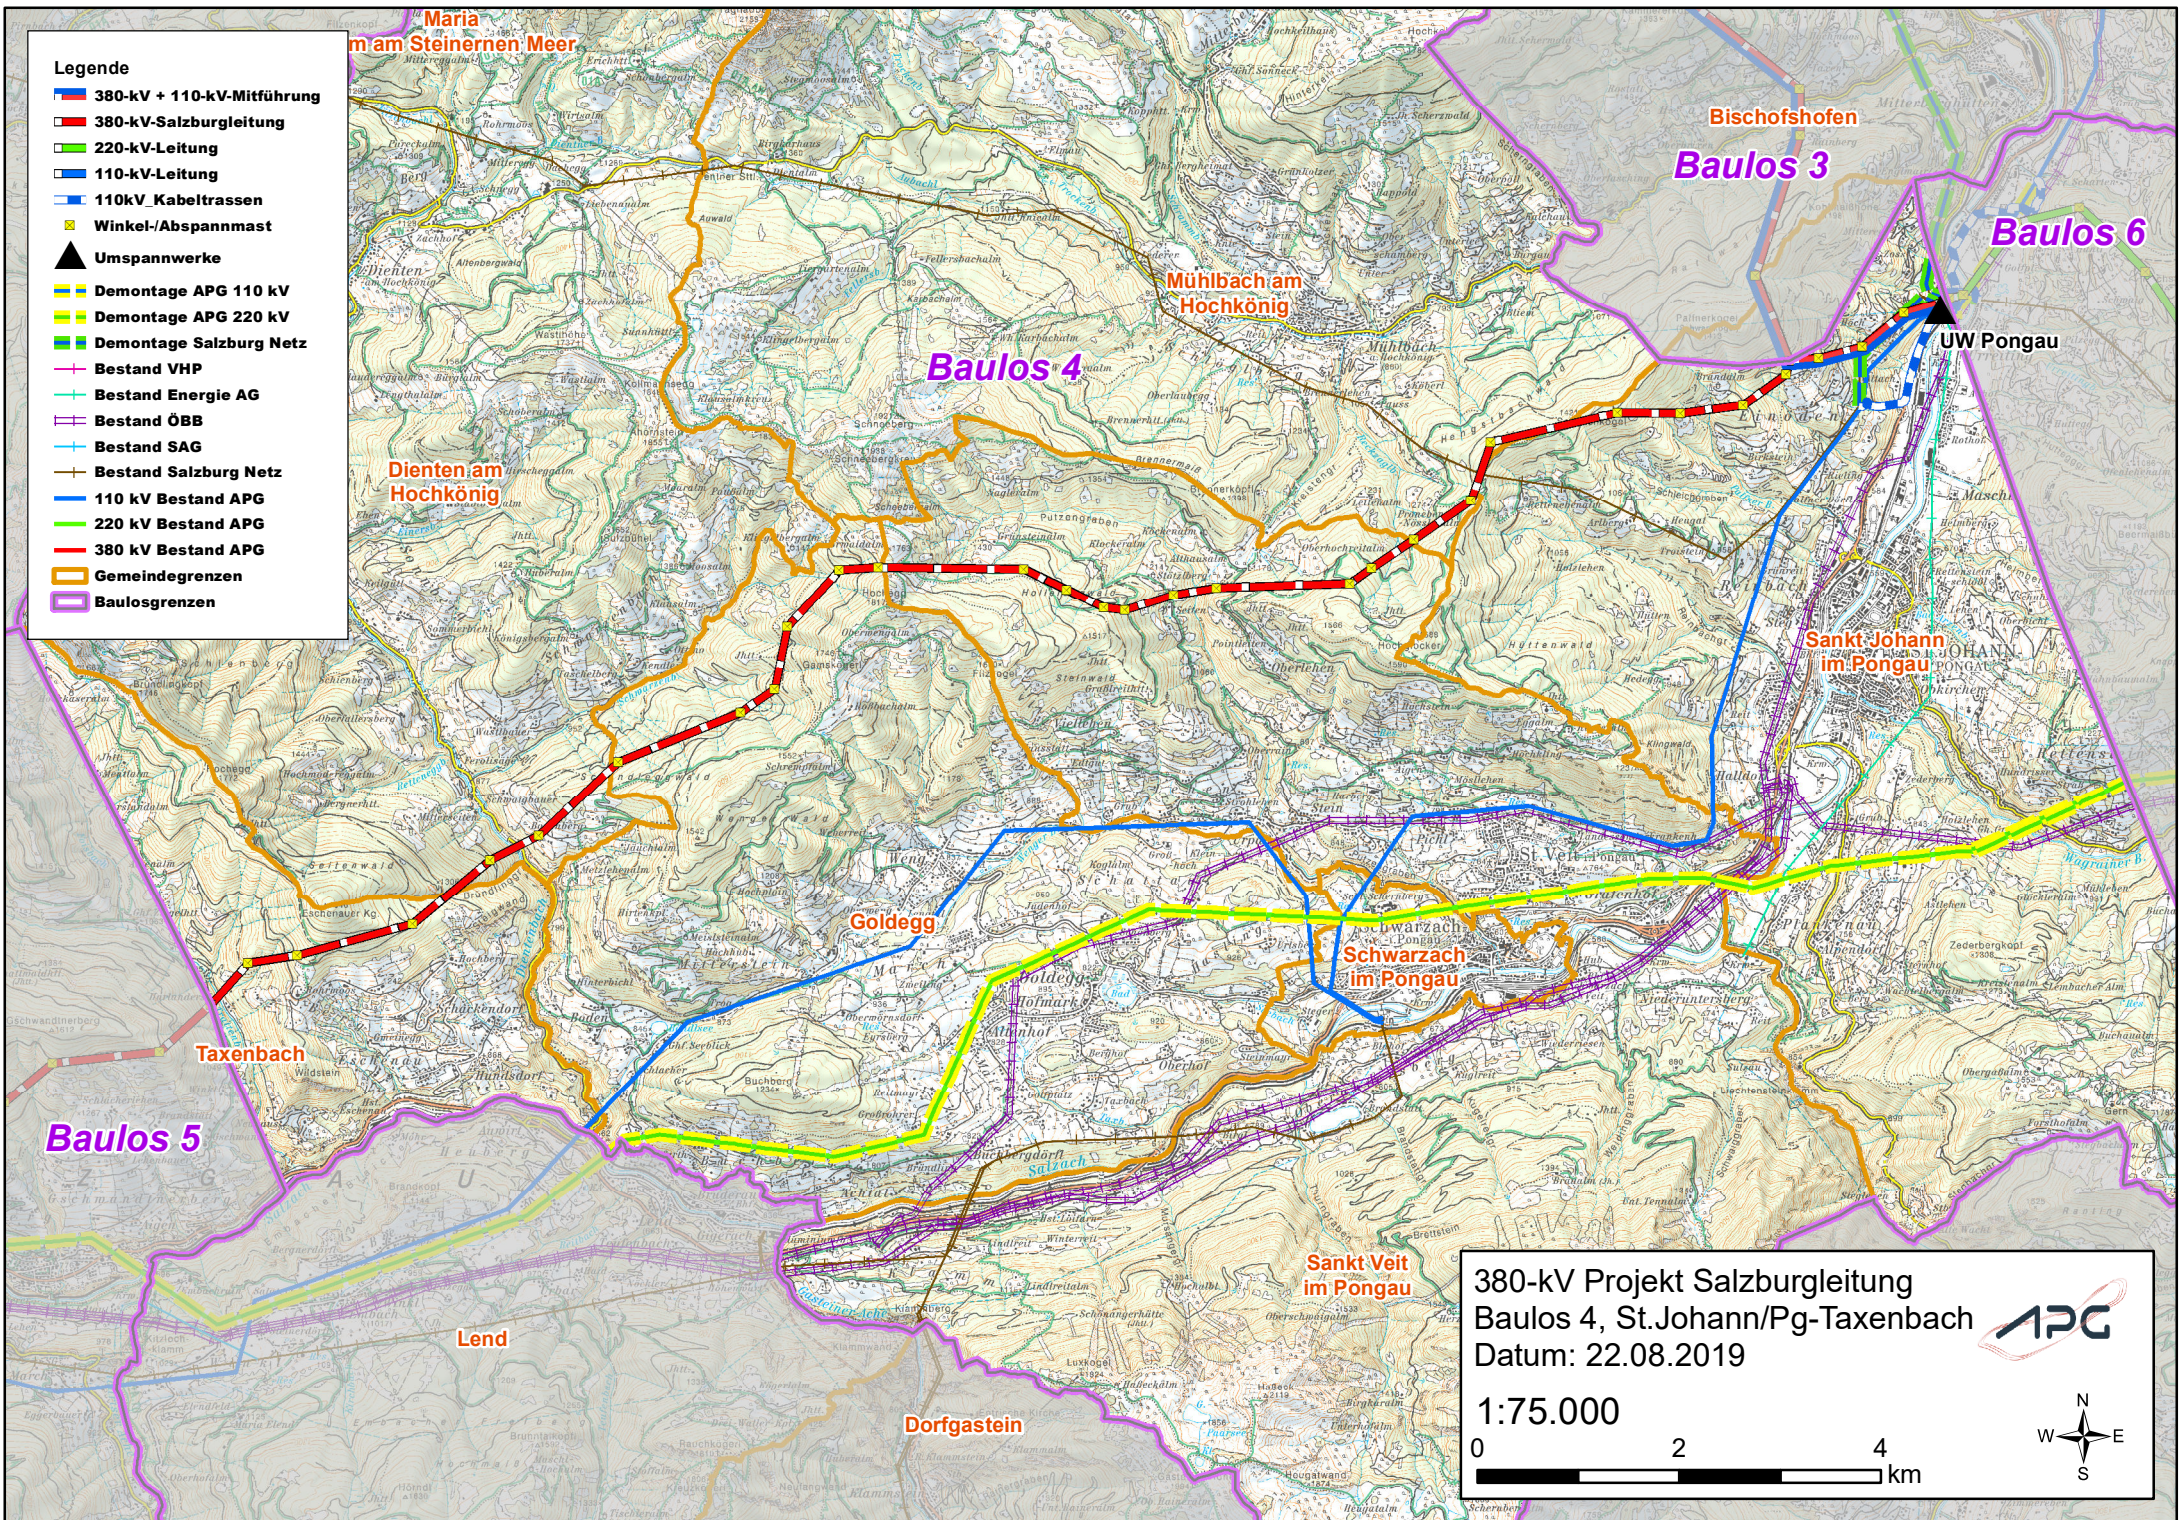

380-kV Projekt Salzburgleitung
Baulos 4, St.Johann/Pg-Taxenbach
 Datum: 22.08.2019

APC

1:75.000

0 2 4 km

N
W E
S